



ZAAGMOLEN 6

CAPELLE AAN DEN IJSSEL



Een heerlijke ruime woning van maar liefst 133 m2 op een perceel van 172 m2 eigen grond. Uw auto parkeert u comfortabel op de eigen oprit met praktische overkapping. Geniet van ultiem wooncomfort met energielabel A en kom heerlijk tot rust in de zonnige tuin op het zuidwesten met vrij uitzicht.



WELKOM

Capelle aan den IJssel - Molenbuurt

De Zaagmolen is gelegen in een rustige en kindvriendelijke wijk waar gezinnen zich snel thuis zullen voelen. In de straat zijn diverse speeltoestellen aanwezig, waardoor kinderen veilig en dichtbij huis kunnen spelen. Scholen en kinderopvang bevinden zich op korte afstand, wat deze locatie ideaal maakt voor jonge gezinnen die ruimte, rust en gemak belangrijk vinden.

Voor de dagelijkse boodschappen kunt u lopend naar winkelcentrum De Terp, waar onder andere een grote Jumbo-supermarkt gevestigd is. Wie uitgebreider wil winkelen of gezellig een terrasje wil pakken, kan terecht bij winkelcentrum De Koperwiek met meer dan 90 winkels en horecagelegenheden. Ook Alexandrium, met zijn woonboulevard en diverse mode- en lifestylewinkels, ligt vlakbij en is snel te bereiken.

Op korte afstand van de woning ligt het Schollebos, een groen en veelzijdig recreatiegebied met wandel- en fietspaden, speeltuinen, sportvelden en zelfs een skatepark. Ideaal voor een ontspannen middag in de buitenlucht, alleen of met het hele gezin.

De bereikbaarheid is uitstekend. Op loop- en fietsafstand bevinden zich meerdere metrohaltes zoals Capelle Centrum, Slotlaan en De Terp, waarmee u binnen korte tijd in hartje Rotterdam staat. Ook NS-station Capelle Schollevaar ligt nabij. Met de auto bereikt u binnen enkele minuten de A16, waardoor steden als Rotterdam, Utrecht en Den Haag eenvoudig te bereiken zijn.





WOONOPPERVLAKTE

133 m²

INHOUD

466 m³

PERCEELOPPERVLAKTE

172 m²

BOUWJAAR

1987

KAMERS

5

SLAAPKAMERS

4



TYPE WONING:

tussenwoning

TUINLIGGING:

zuidwest

ENERGIELABEL:


A

OPLEVERING:

in overleg





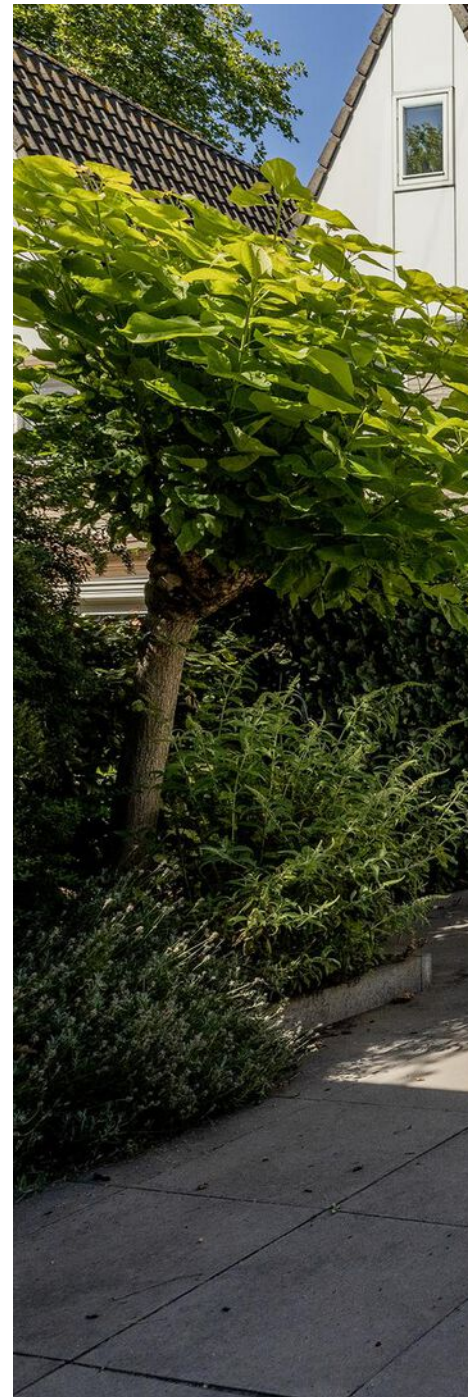











OMSCHRIJVING

Welkom

Uw auto parkeert u gemakkelijk en droog onder uw eigen overkapping op de oprit. Bij binnenkomst betreedt u de ruime hal met voldoende plek voor een garderobe, waar u uw gasten prettig ontvangt. In de hal bevindt zich tevens het moderne toilet, volledig betegeld met stijlvolle antracietkleurige wandtegels en een speelse mozaïekvloer in zwart, wit en grijs. Het toilet is voorzien van een zwevend closet en een fonteintje. Via de trap bereikt u de eerste verdieping.

De woonkamer is ruim en licht dankzij de glazen aanbouw uit 2001, die zorgt voor een prachtige natuurlijke lichtinval en een fraai uitzicht op de tuin. De pvc-vloer, recent gelegd in 2024, loopt mooi door en draagt bij aan het moderne wooncomfort. In de zithoek creëert de sfeervolle open haard een knusse sfeer, ideaal op koudere dagen.

De open keuken is in 2023 geplaatst en uitgevoerd in een frisse, moderne stijl met witte kastjes en een luxe marmerlook aanrechtblad. U beschikt over hoogwaardige inbouwapparatuur, waaronder een Bora inductiekookzone, vaatwasser, koelkast, vriezer en combimagnetron. Aan de praktische bar is ruimte voor twee barkrukken – perfect om te ontbijten of bij te praten tijdens het koken. De sfeervolle spotjes maken het geheel af.

In de eethoek is voldoende plek voor een royale tafel met zes stoelen – dé plek voor diners met familie of vrienden. Via de schuifpui loopt u zo de zonnige achtertuin in, gunstig gelegen op het zuidwesten. De tuin is grotendeels betegeld en onderhoudsvriendelijk, met daarnaast een stukje kunstgras voor spelende kinderen.

Achterin staat een fijne overkapping, ideaal voor schaduwrijke middagen of lange zomeravonden. De natuurlijke afscheiding aan de rechterzijde zorgt voor extra privacy en sfeer. Vanuit de tuin kijkt u vrij uit over groen en riet langs het water. In de zomer is het uitzicht weelderig en beschermt, in de winter juist open en wijds.

Eerste verdieping

Op de eerste verdieping bevinden zich drie goed bemeten slaapkamers met een nette laminaatvloer. Aan de achterzijde liggen twee kamers, geschikt als kinder-, werk- of logeerkamer. Aan de voorzijde vindt u de ruime master bedroom, die over de volle breedte van de woning loopt en is voorzien van een handige inbouwkast.

De badkamer is volledig betegeld en uitgevoerd in een frisse, tijdloze stijl. Witte wandtegels, een decoratieve sierstrip en blauwe vloertegels geven het geheel een speels accent. De badkamer beschikt over een douchecabine (vernieuwd in 2024), een ligbad, wastafelmeubel, zwevend toilet en een radiator. Dankzij het dakraam geniet u van daglicht en natuurlijke ventilatie, aangevuld met mechanische ventilatie.

Tweede verdieping

Op de tweede verdieping komt u op een ruime voorzolder met de aansluiting voor de wasmachine en de opstelling van de cv-ketel. Deze ruimte biedt volop mogelijkheden voor extra opslag of een hobbyhoek.

Aan de achterzijde bevindt zich een royale kamer die nu in gebruik is als kantoor, maar ook uitstekend dienst kan doen als vierde slaapkamer. Dankzij een raam én een dakraam is de lichtinval aangenaam. De kamer is afgewerkt met een nette laminaatvloer en moderne spotverlichting, wat zorgt voor een verzorgde uitstraling.

DETAILS VAN DE WONING

ALGEMENE INFO

Type woning	tussenwoning
Aantal kamers	5
Aantal slaapkamers	4
Bouwjaar	1987
Oplevering en aanvaarding	in overleg

ENERGIE & KOSTEN

Energielabel	A
--------------	---

OPPERVLAKTEN & INHOUD

Woonoppervlakte	133 m ²
Perceeloppervlakte	172 m ²
Inpandige bergruimte	-
Externe bergruimte	-
Gebouwgebonden buitenruimte	2 m ²
Inhoud	466 m ³

ZAKELIJKE LASTEN

WOZ-waarde	€ 530.000,-
OZB (eigenaar)	€ 428,77
Waterschapslasten	€ 339,41
Afvalstoffenheffing/riool	€ 244,44
Energie-/ waternota p.m.	€ 225,-/ € 16,-

BEDRAG

BIJZONDERHEDEN

- Gelegen op eigen grond
- 15 zonnepanelen
- Achterzijde voorzien van aanbouw met HR++ beglazing
- Buitenschilderwerk uitgevoerd in 2022







PLATTEGROND




PLATTEGROND

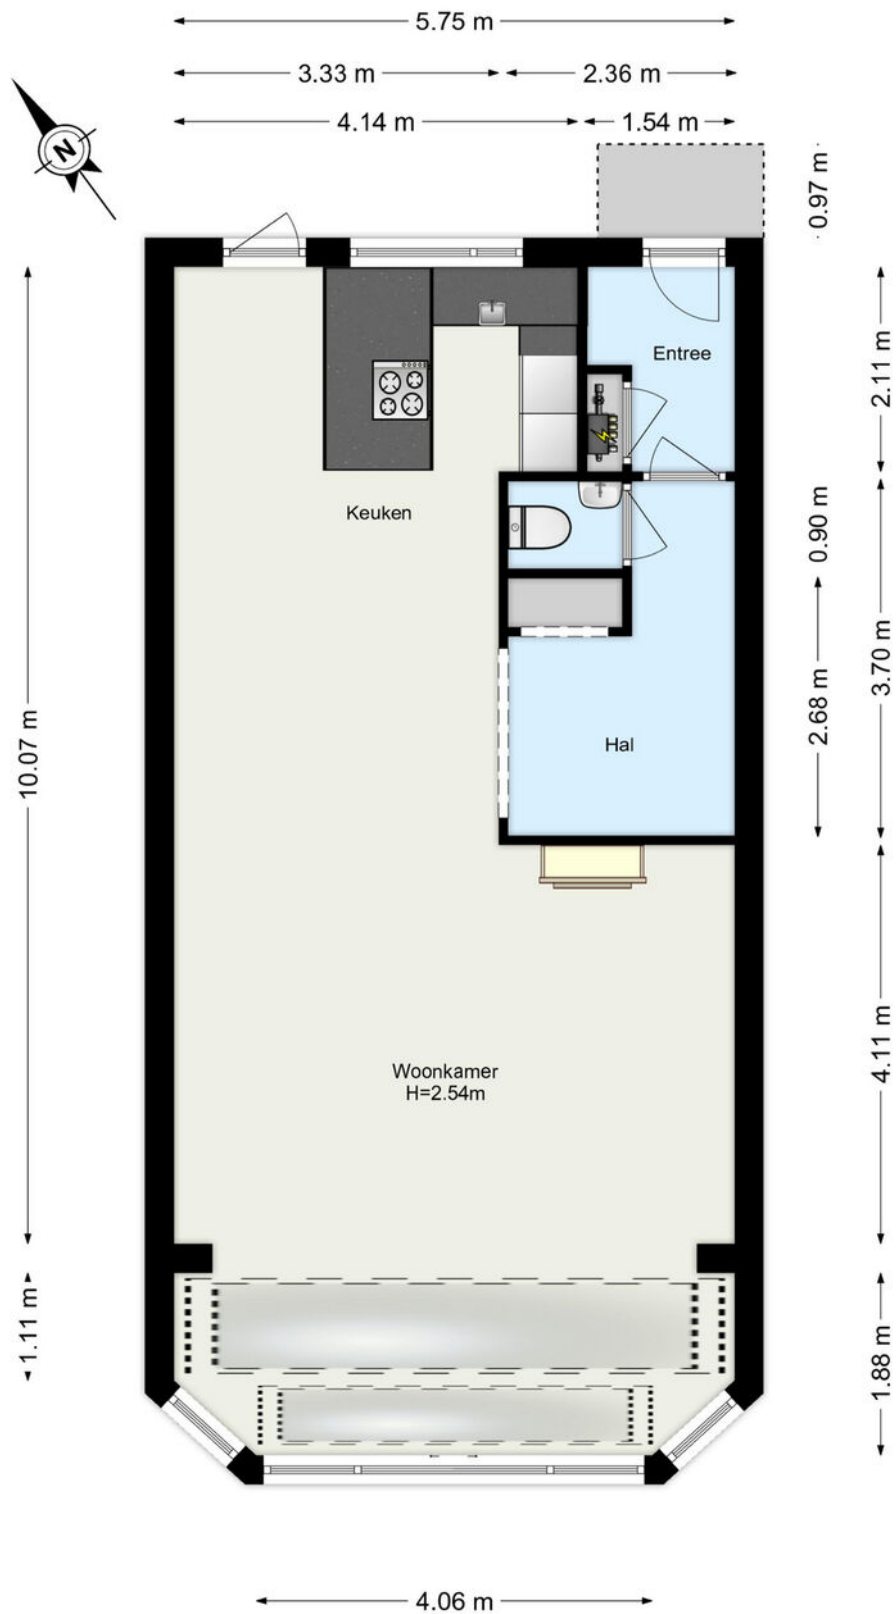

PLATTEGROND

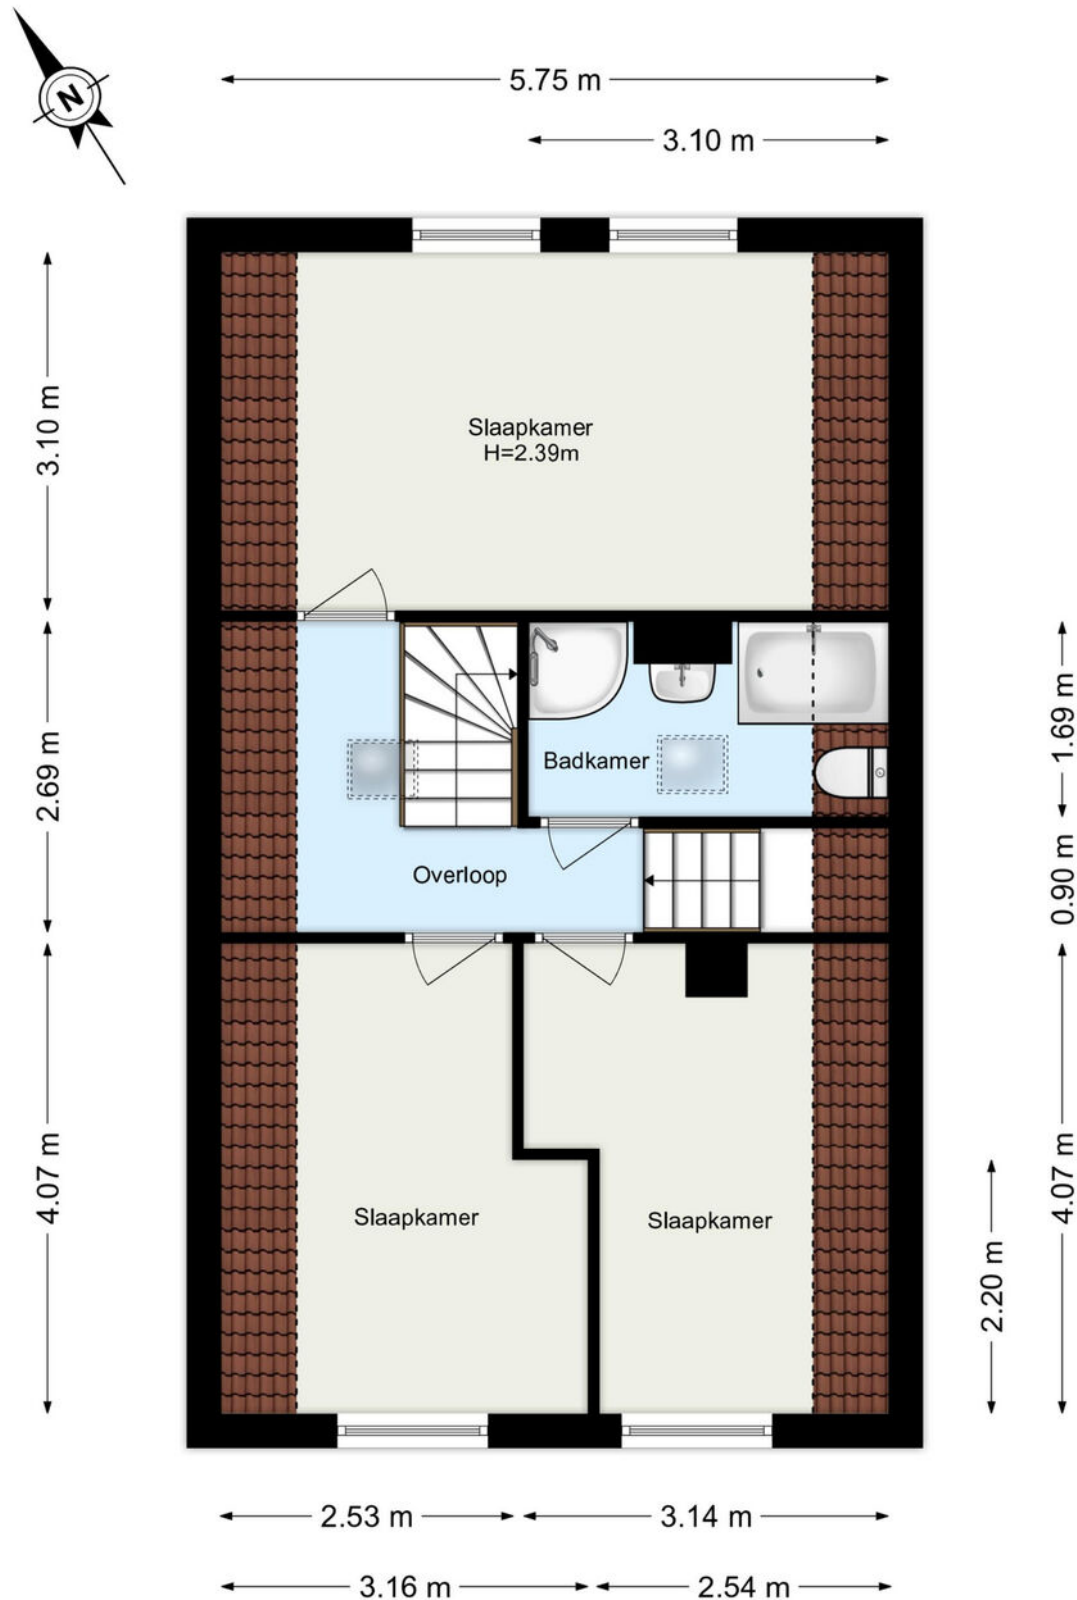


PLATTEGROND

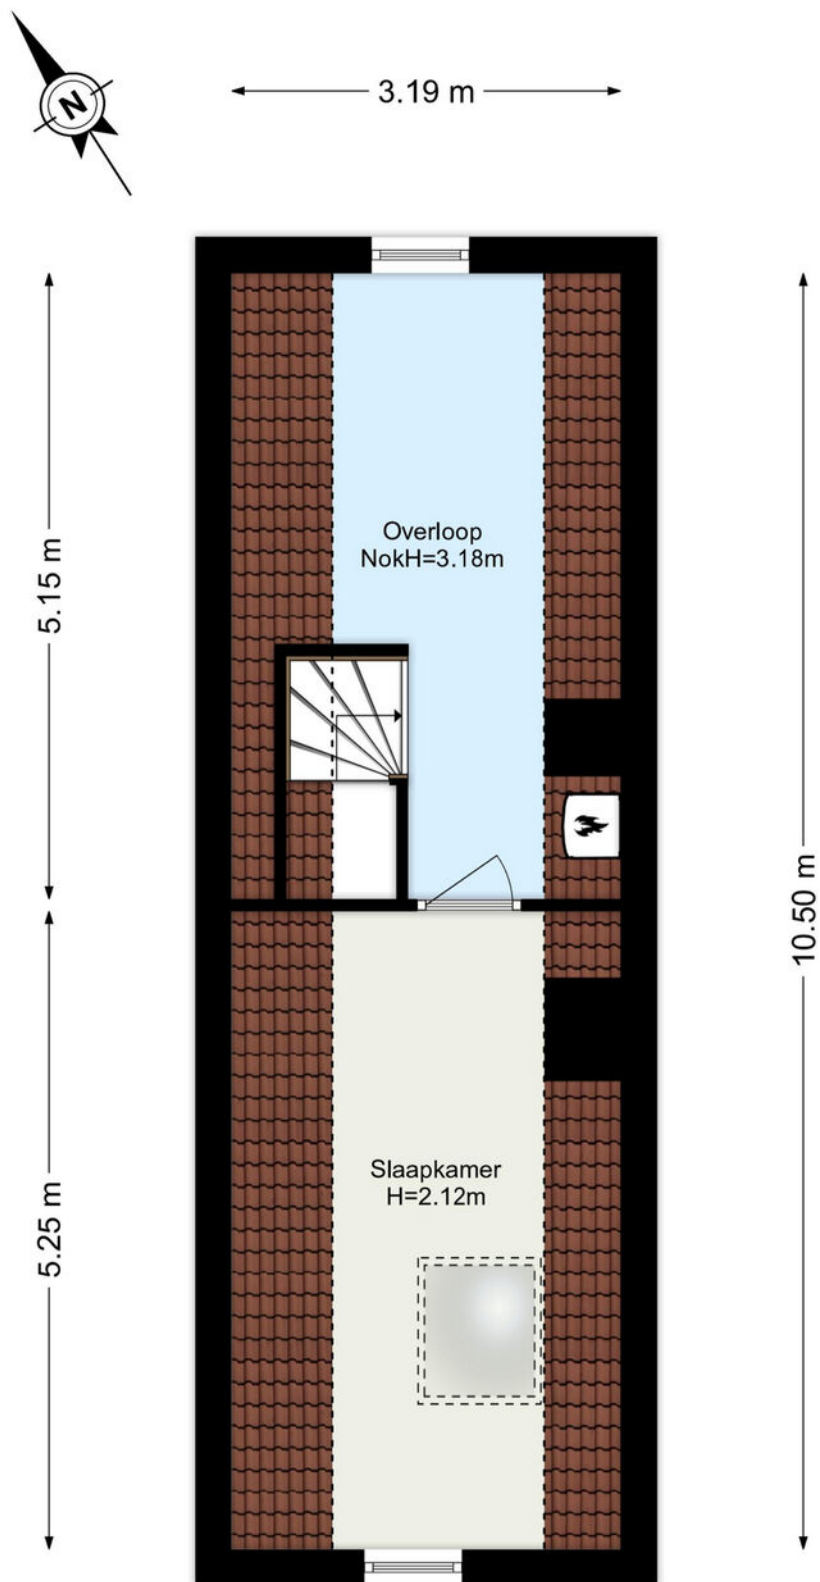

KADASTRALE KAART

Kadastrale kaart

Uw referentie: ZAAGMOLEN 6

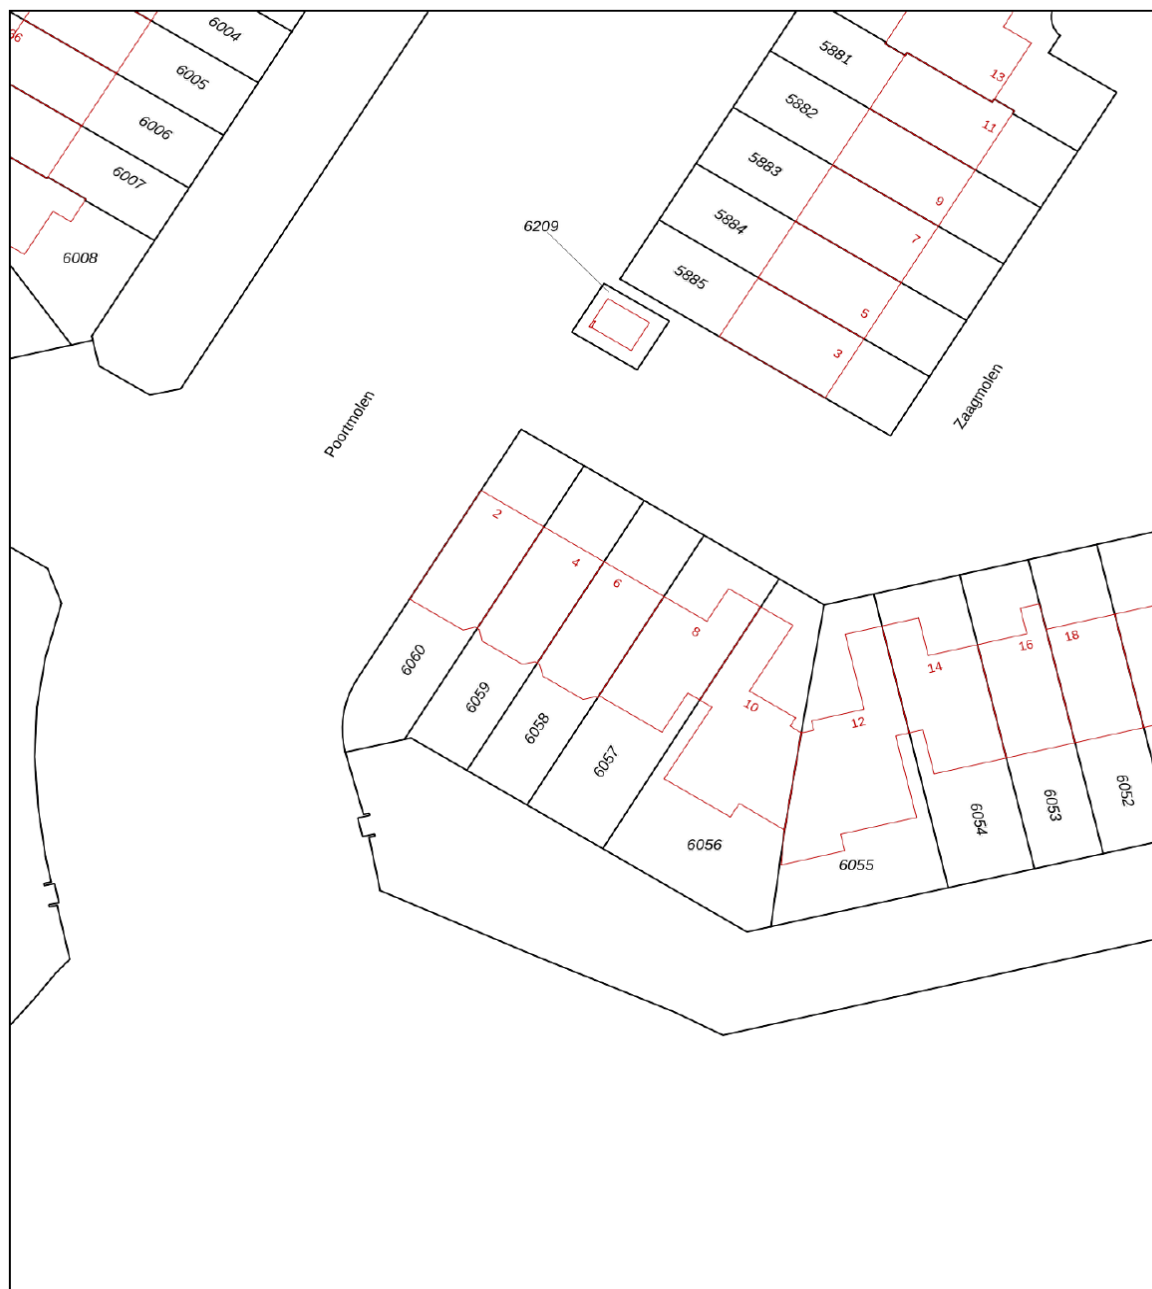

0 5 10 15 20 25m

12345

Deze kaart is noordgericht

25

Perceelnummer

Huisnummer

Vastgestelde kadastrale grens

Voorlopige kadastrale grens

Administratieve kadastrale grens

Bebouwing

Schaal 1: 500

Kadastrale gemeente

Sectie

Perceel

Capelle aan den IJssel

A

6058



kadaster



Voor een eensluidend uittreksel, geleverd op 27 februari 2023
De bewaarder van het kadaster en de openbare registers

Aan dit uittreksel kunnen geen betrouwbare maten worden ontleend.
De Dienst voor het kadaster en de openbare registers behoudt zich de intellectuele
eigendomsrechten voor, waaronder het auteursrecht en het databankenrecht.

LOCATIE OP DE KAART

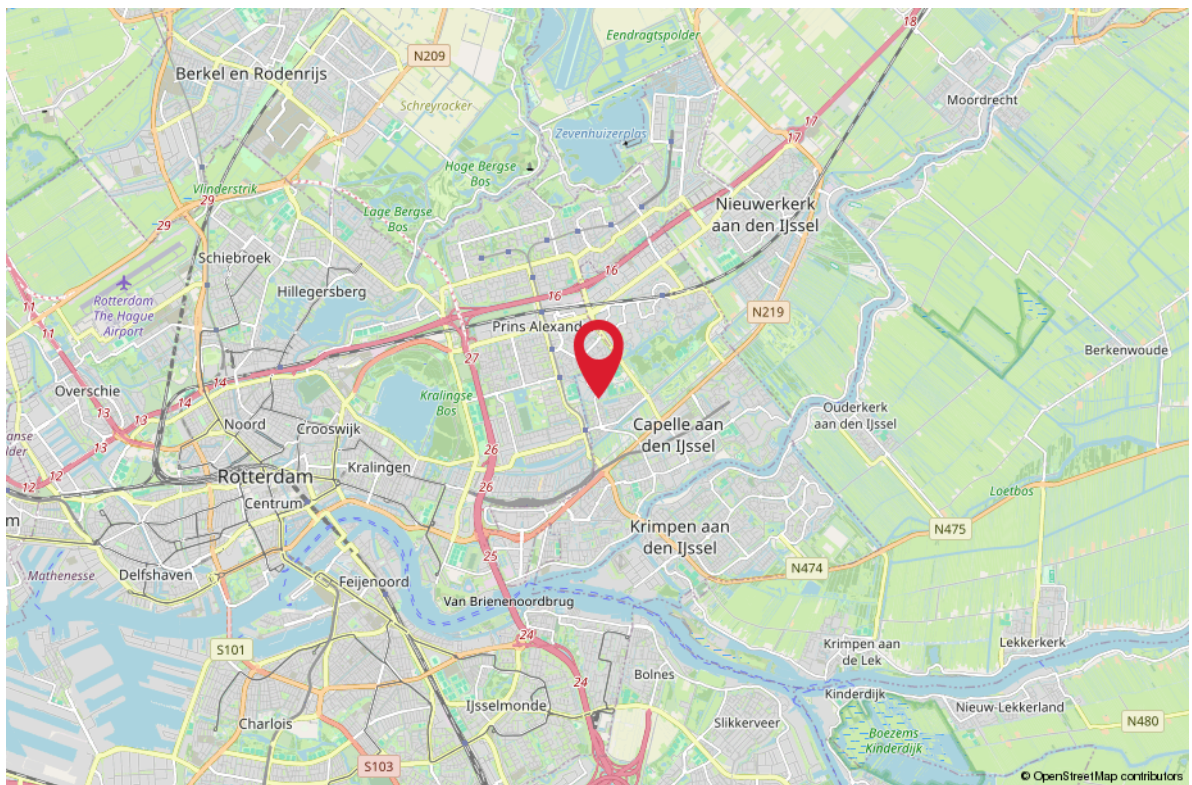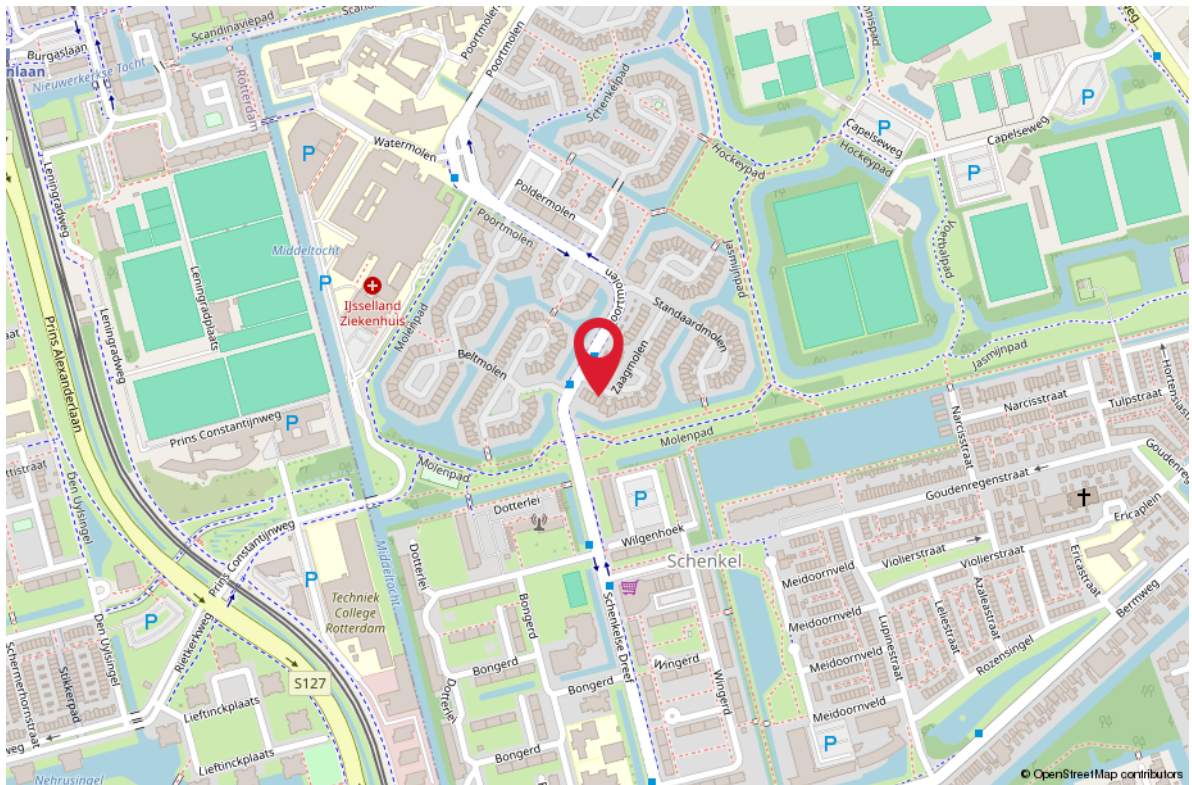

Lijst van roerende zaken

Heeft u niet voldoende ruimte? De laatste pagina geeft u de mogelijkheid om meer roerende zaken te noteren.
Een kopie van deze lijst van roerende zaken wordt aan de koopovereenkomst gehecht. (model 01-2025)



Adres: Zaagmolen 6, 2906RK Capelle aan den IJssel

	overname	gaat mee	blijft achter	n.v.t.
Woning - Interieur				
Inbouwspots	☐	☐	☒	☐
Dimmers	☐	☐	☐	☒
Opbouwverlichting	☐	☐	☐	☒
Losse (hang)lampen	☐	☐	☒	☐
* Losse (kleding)kast(en)	☐	☐	☐	☒
Boeken/legplanken	☐	☐	☒	☐
Jaloezieën/lamellen/Luxaflex	☐	☐	☒	☐
Rolgordijnen	☐	☐	☒	☐
Gordijnen/vitrage bg	☐	☐	☒	☐
Gordijnen/vitrage 1e verd.	☐	☒	☐	☐
Gordijnen/vitrage 2e verd.	☐	☐	☐	☒
Gordijnrails bg	☐	☐	☒	☐
Gordijnrails 1e verd.	☐	☐	☒	☐
Gordijnrails 2e verd.	☐	☐	☐	☒
Vloerafwerking bg	☐	☐	☒	☐
Vloerafwerking 1e verd.	☐	☐	☒	☐
Vloerafwerking 2e verd.	☐	☐	☒	☐
Gashaard/houtkachel	☐	☐	☒	☐
Toilet accessoires	☐	☐	☒	☐
	☐	☐	☐	☐
	☐	☐	☐	☐
Keuken				
Keukenblok verlichting	☐	☐	☒	☐
(Combi)magnetron	☐	☐	☒	☐
(Stoom)oven	☐	☐	☒	☐
Kookplaat/fornuis	☐	☐	☒	☐
Vaatwasser	☐	☐	☒	☐
Kokendwaterkraan	☐	☐	☐	☒
Koelkast	☐	☐	☒	☐
Vrieskast	☐	☐	☒	☐
Afzuigkap/schouw	☐	☐	☐	☒
Inbouw koffiemachine	☐	☐	☐	☒

* zie pagina 3

	overname	gaat mee	blijft achter	n.v.t.
Badkamer				
Ligbad	☐	☐	☒	☐
Jacuzzi/whirlpool	☐	☐	☐	☒
Douche (cabine/schermb)	☐	☐	☒	☐
Stoomdouche (cabine)	☐	☐	☐	☒
Wastafel	☐	☐	☒	☐
Wastafelmeubel	☐	☐	☒	☐
Planchet	☐	☐	☒	☐
Toiletkast	☐	☐	☐	☒
Toilet	☐	☐	☒	☐
Toiletrolhouder	☐	☐	☒	☐
Toiletborstel (houder)	☐	☐	☒	☐
Exterieur/Veiligheid/Instalatie/Energiebesparing				
Externe brievenbus	☐	☐	☐	☒
(Video) deurbel	☐	☐	☐	☒
Veiligheidssloten	☐	☐	☒	☐
Alarminstallatie	☐	☐	☐	☒
Beveiligingscamera's	☐	☐	☐	☒
Rookmelders	☐	☐	☒	☐
Koolstofmonoxidemelder	☐	☐	☐	☒
Airconditioning	☐	☐	☐	☒
* Thermostaat	☐	☐	☒	☐
CV-ketel	☐	☐	☒	☐
Geiser	☐	☐	☐	☒
Close-in-boiler	☐	☐	☐	☒
Tuin				
* Tuinaanleg/(sier)bestrating/ beplanting/erfafscheiding	☐	☐	☒	☐
Werkbank schuur / garage	☐	☐	☐	☒
Vijver	☐	☐	☐	☒
Buitenverlichting	☐	☐	☒	☐
Tuinhuis/berging	☐	☐	☒	☐
Vlaggenmast	☐	☐	☒	☐
Voet van droogmolen	☐	☐	☐	☒
Heater	☐	☐	☐	☒
Screens/rolluiken/zonnescherm	☐	☐	☐	☒

* zie pagina 3



	overname	gaat mee	blijft achter	n.v.t.
Overig				
Wasmachine	☐	☒	☐	☐
Wasdroger	☐	☐	☐	☒
Veiligheidsschakelaar wasmachine	☐	☐	☐	☒
Waterslot wasmachine	☐	☐	☐	☒
Oplaadpunt elektrische auto	☐	☐	☐	☒
Zonnepanelen	☐	☐	☒	☐

Zaken die geen eigendom van de verkoper zijn, maar waarvan eventuele leasecontracten, huurkoopcontracten of huurcontracten zijn over te nemen (bijvoorbeeld: Cv-ketels, zonnepanelen, boilers en geisers). Indien van toepassing, hieronder aangeven wat voor contracten er zijn en of deze kunnen / moeten worden overgenomen, achterblijven of mee gaan:

N.v.t.

* Indien blijft achter, welke onderdelen blijven achter:

Scherf naast de keuken

Overige zaken en/of opmerkingen:

Alle plafondlampen blijven behalve de grote lamp boven de eettafel.

Verkoper kan geen garantie geven voor de goede werking van (eventueel) mee verkochte apparatuur.

Aldus overeengekomen en in enkelvoud ondertekend:

Verkoper(s)

Koper(s)

HET KOPEN VAN EEN WONING

Wanneer u een woning gaat kopen, komen er veel zaken op u af. Onderstaand geven wij u een overzicht van de gangbare zaken, waar u bij het aankopen van een woning rekening mee kunt houden.

BEZICHTIGINGEN

Bezichtigingen vinden uitsluitend plaats na het maken van een afspraak met RE/MAX Makelaarsgroep, worden altijd in het bijzijn van een makelaar gedaan en zijn geheel vrijblijvend.

Bezichtigingen vinden bij voorkeur overdag plaats. Als dit niet lukt, kunt u ook een afspraak maken voor in de avonduren of op zaterdag. Let er wel op, dat het in de winter al vroeg donker wordt en u daarom 's avonds een minder goede indruk van de woning krijgt.

Het is gebruikelijk dat een geïnteresseerde een aantal dagen na de bezichtiging een reactie doorgeeft aan de makelaar. Negatief? Geen probleem, maar dan is de verkoper daar in ieder geval van op de hoogte. Positief? Dan maakt u met de makelaar afspraken over hoe verder te handelen, een 2e bezichtiging bijvoorbeeld.

UITBRENGEN VAN EEN BOD OP EEN WONING

Wanneer u interesse heeft in deze woning zult u het met de verkoper eens moeten worden over een aantal zaken zoals de prijs, de aanvaardingsdatum en eventuele overige voorwaarden (b.v. een financieringsvoorbehoud). Alles begint met het uitbrengen van een bod, waarin al deze zaken genoemd worden. Een bod kunt u mondeling, per e-mail of schriftelijk uitbrengen. Wanneer de verkoper akkoord gaat met uw voorstel, dan heeft u in principe de woning gekocht.

KOOPAKTE

Bent u tot overeenstemming gekomen? Gefeliciteerd! Dan wordt nu de koopakte opgesteld, waarin de gemaakte afspraken bevestigd worden. De basis hiervoor is de vastgestelde koopakte door de brancheorganisaties, de Consumentenbond en Vereniging Eigen Huis.

Een eerlijke en duidelijke koopakte, waarin ook uw belangen als koper behartigd worden.

In de koopakte worden ook de lijst met roerende zaken, het inlichtingenformulier dat door de verkoper is ingevuld, de kadastrale gegevens en een kopie van het eigendomsbewijs opgenomen.

BEDENKTIJD

De koper heeft, na het ontvangen van de door beide partijen ondertekende koopakte of een afschrift daarvan, drie dagen bedenktijd. Binnen deze termijn kan de koper alsnog van de koop afzien. Dit kan zonder opgave van redenen en zonder dat er kosten aan verbonden zijn. De bedenktijd begint te lopen op de dag volgend op de dag waarop de koper de ondertekende koopakte heeft ontvangen.

WAARBORGsom/BANKGARANTIE

In de koopakte wordt een waarborgsom/bankgarantie gevraagd. De hoogte hier van is 10% van de koopsom. De bankgarantie of waarborgsom moet binnen de in de koopovereenkomst afgesproken termijn bij de notaris gedeponeerd worden. Omdat het om flinke bedragen gaat, wordt de bankgarantie doorgaans op uw verzoek geregeld door uw hypotheekadviseur.

NOTARIS

De woning die u heeft gekocht, wordt op de dag van de overdracht door de verkoper aan u geleverd. De notaris stelt hiervoor een akte van levering op. U mag meestal zelf kiezen bij welke notaris u de overdracht laat plaatsvinden. Mocht u geen notaris kennen, dan zijn wij u graag van dienst bij het vinden van de juiste notaris.

ASBESTCLAUSULE

Bij woningen die vóór 1994 zijn gebouwd, kan het voorkomen dat er asbesthoudende materialen zijn gebruikt. Dit is niet altijd bekend bij de verkoper. Daarom wordt bij deze woningen standaard een clausule in de koopovereenkomst opgenomen, zodat de koper hiervan op de hoogte is.

Wil je asbest laten verwijderen? Houd er dan rekening mee dat dit volgens de geldende milieuregels moet gebeuren. Heb je hier vragen over? Een specialist kan je hierin adviseren!

HET KOPEN VAN EEN WONING

OUDERDOMSCLAUSULE

Voor woningen ouder dan 40 jaar brengt dat een andere bouwkwaliteit met zich mee.

Denk bijvoorbeeld aan fundering, leidingen en isolatie, die kunnen verschillen van moderne bouwstandaarden.

De verkoper kan hier geen garanties over geven, en na de overdracht is de koper zelf verantwoordelijk voor eventuele gebreken.

Wil je zeker weten waar je aan toe bent? Dan is een bouwkundige keuring een slimme keuze!

KOSTEN KOPER

Bij een bestaande woning wordt er bijna altijd over kosten koper gesproken. U koopt

een woning en betaalt daarnaast ook de kosten om deze woning op uw naam te krijgen.

Deze kosten bestaan uit 2% overdrachtsbelasting, kadastrale rechten en de notaris kosten voor het opmaken van de leveringsakte. Deze kosten worden u bij de notaris in rekening gebracht. Indien u, zoals de meeste kopers, ook een hypotheek afsluit voor de financiering van de koopsom, dan krijgt u ook te maken met (veelal fiscaal aftrekbare) kosten, die u maakt om deze financiering te verkrijgen (afsluitprovisie, kosten hypotheekakte, taxatiekosten). Als grove richtlijn wordt voor het totaal van al deze kosten bij een volledige hypotheek doorgaans 4-6% van de koopsom begroot. De maximale financieringsruimte die men krijgt is 100% van de marktwaarde van de woning.

VOORBEHOUD FINANCIERING

Één van de voorwaarden die een koper doorgaans stelt bij het bieden, betreft het financieringsvoorbehoud. Als koper heeft u zo de mogelijkheid om te bieden op voorwaarde dat de bank u op normale voorwaarden en condities een hypotheek wil verstrekken.

Na het eens te zijn geworden over de koopsom en de overige randvoorwaarden heeft u nog een paar weken de tijd om de bank te laten berekenen of ze u, op basis van o.a. uw inkomen, de hypotheek willen verstrekken.

Om teleurstelling te voorkomen, is het verstandig om voordat u gaat bieden al een berekening te laten maken. Onze hypotheekadviseurs kunnen dit overigens kosteloos en geheel vrijblijvend verzorgen.

Indien u onverhoopt toch een beroep moet doen op deze ontbindende voorwaarde dan dient u goed gedocumenteerd te kunnen aantonen dat een bankinstelling u de lening niet wil verstrekken. In de regel houden wij een termijn van zes weken aan voor het financieringsvoorbehoud. Na deze periode kunt u geen beroep meer doen op dit voorbehoud.

BOUWTECHNISCHE KEURING

Wanneer u als koper aanleiding ziet om een bouwtechnische keuring uit te laten voeren, staat dat u vrij. De kosten van deze bouwtechnische keuring komen voor uw rekening. Een bouw-technische keuring geeft veelal een goed overzicht van de bouwtechnische staat van de te kopen woning. Indien u een bouwtechnische keuring als voorbehoud bij de koop wenst op te nemen, dient u dit bij het uitbrengen van het bod te vermelden. Het is belangrijk, dat u een goed huis koopt en niet voor grote verrassingen komt te staan. De termijn die wij voor een ontbindende voorwaarde voor een bouwtechnische keuring aanhouden, is twee weken na mondelinge overeenstemming.

VERBORGEN GEBREKEN

De verkoper dient alle niet zichtbare en hem bekende gebreken en verontreiniging aan u te melden. Hiernaast heeft u als koper zelf een onderzoeksplicht om zichtbare gebreken te ontdekken en te controleren wat u koopt. Toch kan het zijn, dat er in de woning gebreken aanwezig zijn waarvan de verkoper het bestaan niet kent. Na de koop zijn deze risico's voor u als koper, tenzij u aan kunt tonen, dat de verkoper deze zaken bewust voor u verborgen heeft gehouden. Met name bij oudere panden dient u er hiernaast rekening mee te houden, dat deze op een aantal punten niet (kunnen) voldoen aan de huidige bouwkundige kwaliteitseisen.

HET KOPEN VAN EEN WONING

ENERGIELABEL

De verkoper is verplicht een certificaat van het energielabel te overleggen van de betreffende woning. Dit certificaat voegen wij standaard toe als bijlage bij de koopakte.

FINANCIEEL ADVIES

Bij de keuze voor een hypotheek komt u voor een groot aantal afwegingen te staan. Niet alleen uw huidige situatie is van belang, er zijn meerdere factoren die meespelen. Denk hierbij aan de rente, uw inkomen, uw gezinssituatie en fiscale regelingen die gedurende de looptijd van de hypotheek niet gelijk blijven. Om een juiste keuze te maken uit alle hypotheekvormen- en voorwaarden, is een goed hypotheekadvies onontbeerlijk. RE/MAX Makelaarsgroep werkt samen met diverse financieel adviseurs waarbij u terecht kunt voor een hypotheek die precies bij uw wensen en mogelijkheden past!

BOD UITBRENGEN OP WONING

Wanneer u besluit om na de bezichtiging een bod uit te brengen, is het belangrijk dat u de lijst van zaken en vragenlijst deel B goed bestudeert.

Uw voorstel moet de volgende aspecten bevatten:

- Koopsom
- Datum van eigendomsoverdracht
- Lijst roerende zaken
- Financieel voorbehoud (met of zonder NHG en de hoogte van het bedrag)
- Voorbehoud bouwtechnische keuring

Het complete bod kunt u uitbrengen via uw move account. Uiteraard mag u ook een bod uitbrengen via de mail. Dit kunt u sturen naar het e-mailadres van de desbetreffende makelaar. Te allen tijde vragen wij u om het bod ook in uw move account te plaatsen.

Wij willen u er op attenderen dat biedingen zonder het bezichtigen van de woning niet in behandeling worden genomen.

Indien u na het lezen van deze informatie nog vragen heeft, dan vernemen de makelaars dit graag van u.

Met vriendelijke groet,

Uw RE/MAX makelaar

DOWNLOAD ONZE GRATIS WONING APP!

Zodra wij een nieuwe woning aanmelden, kunt u een push bericht ontvangen op uw telefoon via de RE/MAX Makelaarsgroep App.

Download onze gratis app in de App Store of Google Play Store, dan bent u als eerste op de hoogte van ons nieuwste aanbod.


Scan de QR code om
onze GRATIS Woning app
te downloaden!



Download on the
App Store



GET IT ON
Google Play

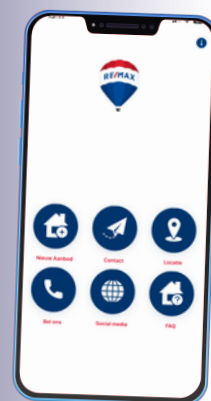

RE/MAX
MAKELAARSGROEP

AANTEKENINGEN



Uw droomhuis maak ik graag financieel mogelijk



michel@koosrook.nl
06 54 25 38 21

- Laagste woonlasten
- Vrijblijvende inventarisatie
- Aankoop, verkoop & oversluiten
- Persoonlijk contact
- Alles voor een zorgeloos hypotheektraject
- Afspraak op kantoor RE/MAX
- Second opinion



GRATIS WAARDEBEPALING


ONS ADVIES VOOR DE JUISTE VRAAGPRIJS

U staat op het punt om uw huis te verkopen en wilt weten wat de woning waard is. Onze makelaars bepalen graag gratis de waarde van uw woning. Hun kennis van de huizenmarkt in Barendrecht, Rhoon, Ridderkerk en omstreken gaat tot op wijkniveau.

Daarmee bent u verzekerd van het juiste advies!

Scan de QR code!

Of bel 0180-615233 en maak een afspraak met een van onze makelaars.

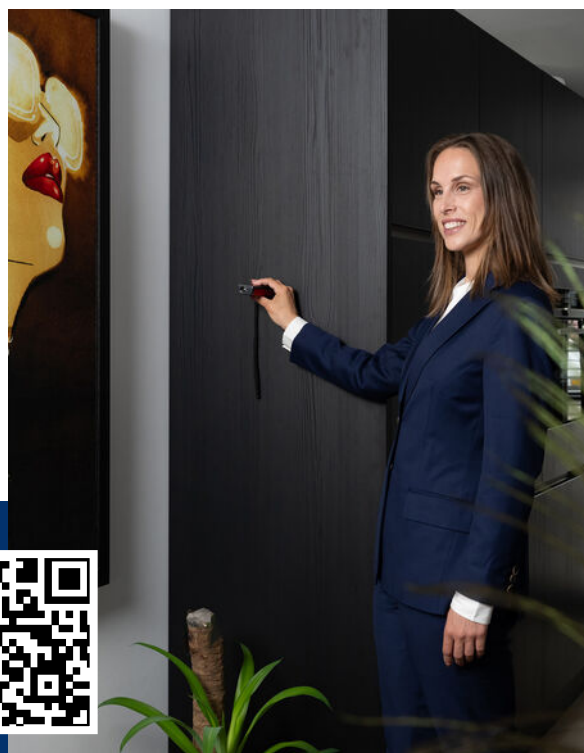

ZOEKERSFORMULIER

OP ZOEK NAAR UW DROOMWONING?

Wij zoeken met u mee! Vul uw zoekopdracht GRATIS in via de QR code en u wordt als eerste op de hoogte gebracht van ons nieuwste aanbod.

Vul uw gegevens in én de kenmerken van de door uw gewenste woning en ontvang automatisch bericht wanneer er een woning wordt aangemeld die aansluit op uw woonwensen.

Scan de QR code met je mobiel! Zo ben je als eerste op de hoogte van ons nieuwste aanbod!



UW MAKELAAR VOOR DEZE WONING



Maxelle Quint

Makelaar

06 11 92 08 62

maxellequint@remax.nl

www.remax-mg.nl



NEEM CONTACT MET ONS OP

Onze RE/MAX luchtballon vliegt boven de menigte, wij zijn de lokale experts. Wij kennen Barendrecht, onze regio, van binnen en buiten. Daarom kunt u bij ons terecht voor alle onroerend goed vragen en adviezen! Bent u op zoek naar een organisatie die servicegericht is? RE/MAX ondersteunt u bij elke stap van een transactie: van tips om het huis verkoopklaar te maken tot aan het naamplaatje voor de koper van uw woning. Laat ons het bewijzen!

RE/MAX[®]
MAKELAARSGROEP

Dorpsstraat 50, 2992 BE Barendrecht
barendrecht@remax.nl | 0180-615233

www.remax-mg.nl

