



QUADENOORD 104 ROTTERDAM



Vraagprijs € 265.000 k.k.

**Instapklaar 3-kamer hoekappartement
met ruime berging en twee balkons
volledig gerenoveerd in 2023!**



WELKOM

Groot IJsselmonde-Rotterdam

In een rustig en groen stukje van Groot IJsselmonde in Rotterdam ligt dit fraaie 3-kamer hoekappartement met ruime berging en twee balkons. De woning is in 2023 volledig gerenoveerd en tot in de puntjes verzorgd, waardoor u hier direct zorgeloos kunt intrekken. Bij de renovatie is werkelijk overal aan gedacht, zo is er een nieuwe meterkast geplaatst en een moderne Cv-ketel geïnstalleerd. De wanden zijn strak gestuct en voorzien van een eigentijdse afwerking. De vloer is vernieuwd en sluit naadloos aan op de frisse uitstraling van de woning. Ook de badkamer en het separate toilet zijn volledig gemoderniseerd en uitgevoerd in een smaakvolle stijl. De nieuwe binnendeuren met paneelafwerking maken het geheel helemaal af. Het appartement is gelegen in een netjes onderhouden complex en beschikt over kunststof kozijnen met isolerende beglazing, wat zorgt voor een comfortabel binnenklimaat en lage energiekosten. Dankzij de hoekligging geniet u van extra lichtinval en heeft u de beschikking over maar liefst twee balkons, waar u op elk moment van de dag kunt genieten van zon of schaduw. Daarnaast is er een praktische en ruime berging op de begane grond, ideaal voor het stallen van fietsen of het opbergen van spullen. De woonomgeving is bijzonder prettig, rustig en groen, maar met alle denkbare voorzieningen binnen handbereik. Winkels, openbaar vervoer, scholen en uitvalswegen bevinden zich op korte afstand. Groot IJsselmonde is geliefd vanwege de ruime opzet, het vele groen en de centrale ligging binnen Rotterdam. Kortom, dit instapklare en stijlvol afgewerkte appartement biedt u comfort, rust en gemak op een uitstekende locatie. Een ideale woning voor wie op zoek is naar kwaliteit en woonplezier.





WOONOPPERVLAKTE

68 m²

INHOUD

225 m³

BALKONOPPERVLAKTE

5 m²

BOUWJAAR

1965

KAMERS

3

SLAAPKAMERS

2



TYPE WONING:

Appartement

BALKONLIGGING:

West/Oost

ENERGIELABEL:

C

OPLEVERING:

In overleg

















OMSCHRIJVING

BEGANE GROND

Gesloten entree met bellentableau, brievenbussen en intercomsysteem, centrale hal met trappenhuis. Toegang tot de berging in de onderbouw.

Ruime berging (ca. 20 m²) voorzien van elektra en stopcontact. Een raam biedt een aangename natuurlijke lichtinval in deze berging.

TWEEDE VERDIEPING

Entree, hal met meterkast en intercomsysteem, toegang tot de woonkamer, slaapkamer 2, badkamer en toiletruimte voorzien van een hangend toilet. De toiletruimte is geheel betegeld in een lichte beige kleurstelling en heeft een praktische bidet handdouche.

De lichte en ruime woonkamer (ca. 25 m²) is gelegen aan de achterzijde van de appartementencomplex en is voorzien van een lichte laminaatvloer en glad gestucte wanden en plafond. De woonkamer is afgewerkt met houten wandpanelen wat zorgt voor een warme toets en natuurlijke blikvangers. Ze zijn ook nog eens praktisch, want ze creëren een betere akoestiek. Via de woonkamer heeft u toegang tot de keuken en het balkon aan de achterzijde.

Balkon (ca. 3 m²) gelegen op het westen. De deur naar het balkon is afgewerkt met hor.

De moderne half/open keuken (ca. 6 m²) is gelegen aan de achterzijde van het complex en is uitgevoerd in een L-opstelling. De keuken is voorzien van koel/vriescombinatie, inductie kookplaat, design afzuigkap, oven, een vaatwasser en de aansluiting voor de wasmachine. Tevens is de keuken voorzien van een enkele spoelbak en de stelplaats voor de Cv combiketel Intergas (2023). Het geheel is uitgevoerd in wit en afgewerkt met een kunststof aanrechtblad en laminaatvloer. Via de keuken heeft u ook toegang tot het balkon aan de achterzijde.

Slaapkamer 1 (ca. 14 m²) is gelegen aan de voorzijde van het complex.

Slaapkamer 2 (ca. 10 m²) is gelegen aan de voorzijde van het complex. Via een loopdeur met hor heeft u toegang tot het balkon aan de voorzijde van het complex.

Balkon (ca. 3 m²) gelegen op het oosten.

De slaapkamers zijn afgewerkt met laminaatvloer en glad gestucte wanden en plafonds.

Moderne badkamer (ca. 3 m²) met sanitaire voorzieningen zoals een wastafel met wastafelmeubel, spiegel met verlichting en verwarming, inlopdouche met regendouche en designradiator. De badkamer is geheel betegeld in een beige kleurstelling.



DETAILS VAN DE WONING

ALGEMENE INFO

Type woning	Appartement
Aantal kamers	3
Aantal slaapkamers	2
Bouwjaar	1965
Oplevering en aanvaarding	in overleg

ENERGIE & KOSTEN

Energielabel	C
--------------	---

OPPERVLAKTEN & INHOUD

Woonoppervlakte	68 m ²
Perceeloppervlakte	0 m ²
Inpandige bergruimte	0 m ²
Externe bergruimte	20 m ²
Gebouwgebonden buitenruimte	5 m ²
Inhoud	225 m ³

ZAKELIJKE LASTEN

	BEDRAG
WOZ-waarde	€ 220.000,00
OZB (eigenaar)	€ 136,15
Waterschapslasten	€ 413,88
Afvalstoffenheffing/riool	€ 437,40 /€ 302,20
Energie-/ waternota p.m.	€ 161,00 /€ 12,00


BIJZONDERHEDEN

- Instapklaar hoekappartement gelegen op de 2e verdieping;
- Eigen grond;
- Woonoppervlakte ca. 68 m²;
- Energielabel C geldig tot 28-04-2035;
- Verwarming en warmwater middels Cv ketel Intergas bouwjaar 2023;
- Netjes appartementencomplex voorzien van kunststof kozijnen met isolerende beglazing;
- Actieve V.v.E. met een bijdrage van € 180,84 per maand;
- Parkeervergunning € 110,40 per jaar;
- Twee balkons waar u op elk moment van de dag kunt genieten van zon of schaduw;
- Handige en ruime berging in de onderbouw;
- Nieuwe meterkast, sanitaire voorzieningen, vloeren en panelen deuren;
- Winkels, openbaar vervoer, scholen en uitvalswegen bevinden zich op korte afstand;
- Groot IJsselmonde is geliefd vanwege de ruime opzet, het vele groen en de centrale ligging binnen Rotterdam.

De informatie in deze brochure is door ons met zorg samengesteld, echter kan er door de makelaar geen aansprakelijkheid worden aanvaard voor onvolledigheid of onjuistheid van de gegevens en kunnen hieraan geen rechten worden ontleend. Nadrukkelijk is vermeld dat deze informatieverstrekking niet als een aanbieding of offerte mag worden beschouwd. Wenst u zekerheid over de informatie? Dan dient u zelf onderzoek te verrichten of uitdrukkelijk navraag te doen bij de betreffende makelaar die deze informatie heeft verkregen en uiteen kan zetten. RE/MAX Makelaarsgroep behartigt de belangen van de verkoper en adviseert om uw eigen VBO makelaar mee te nemen.





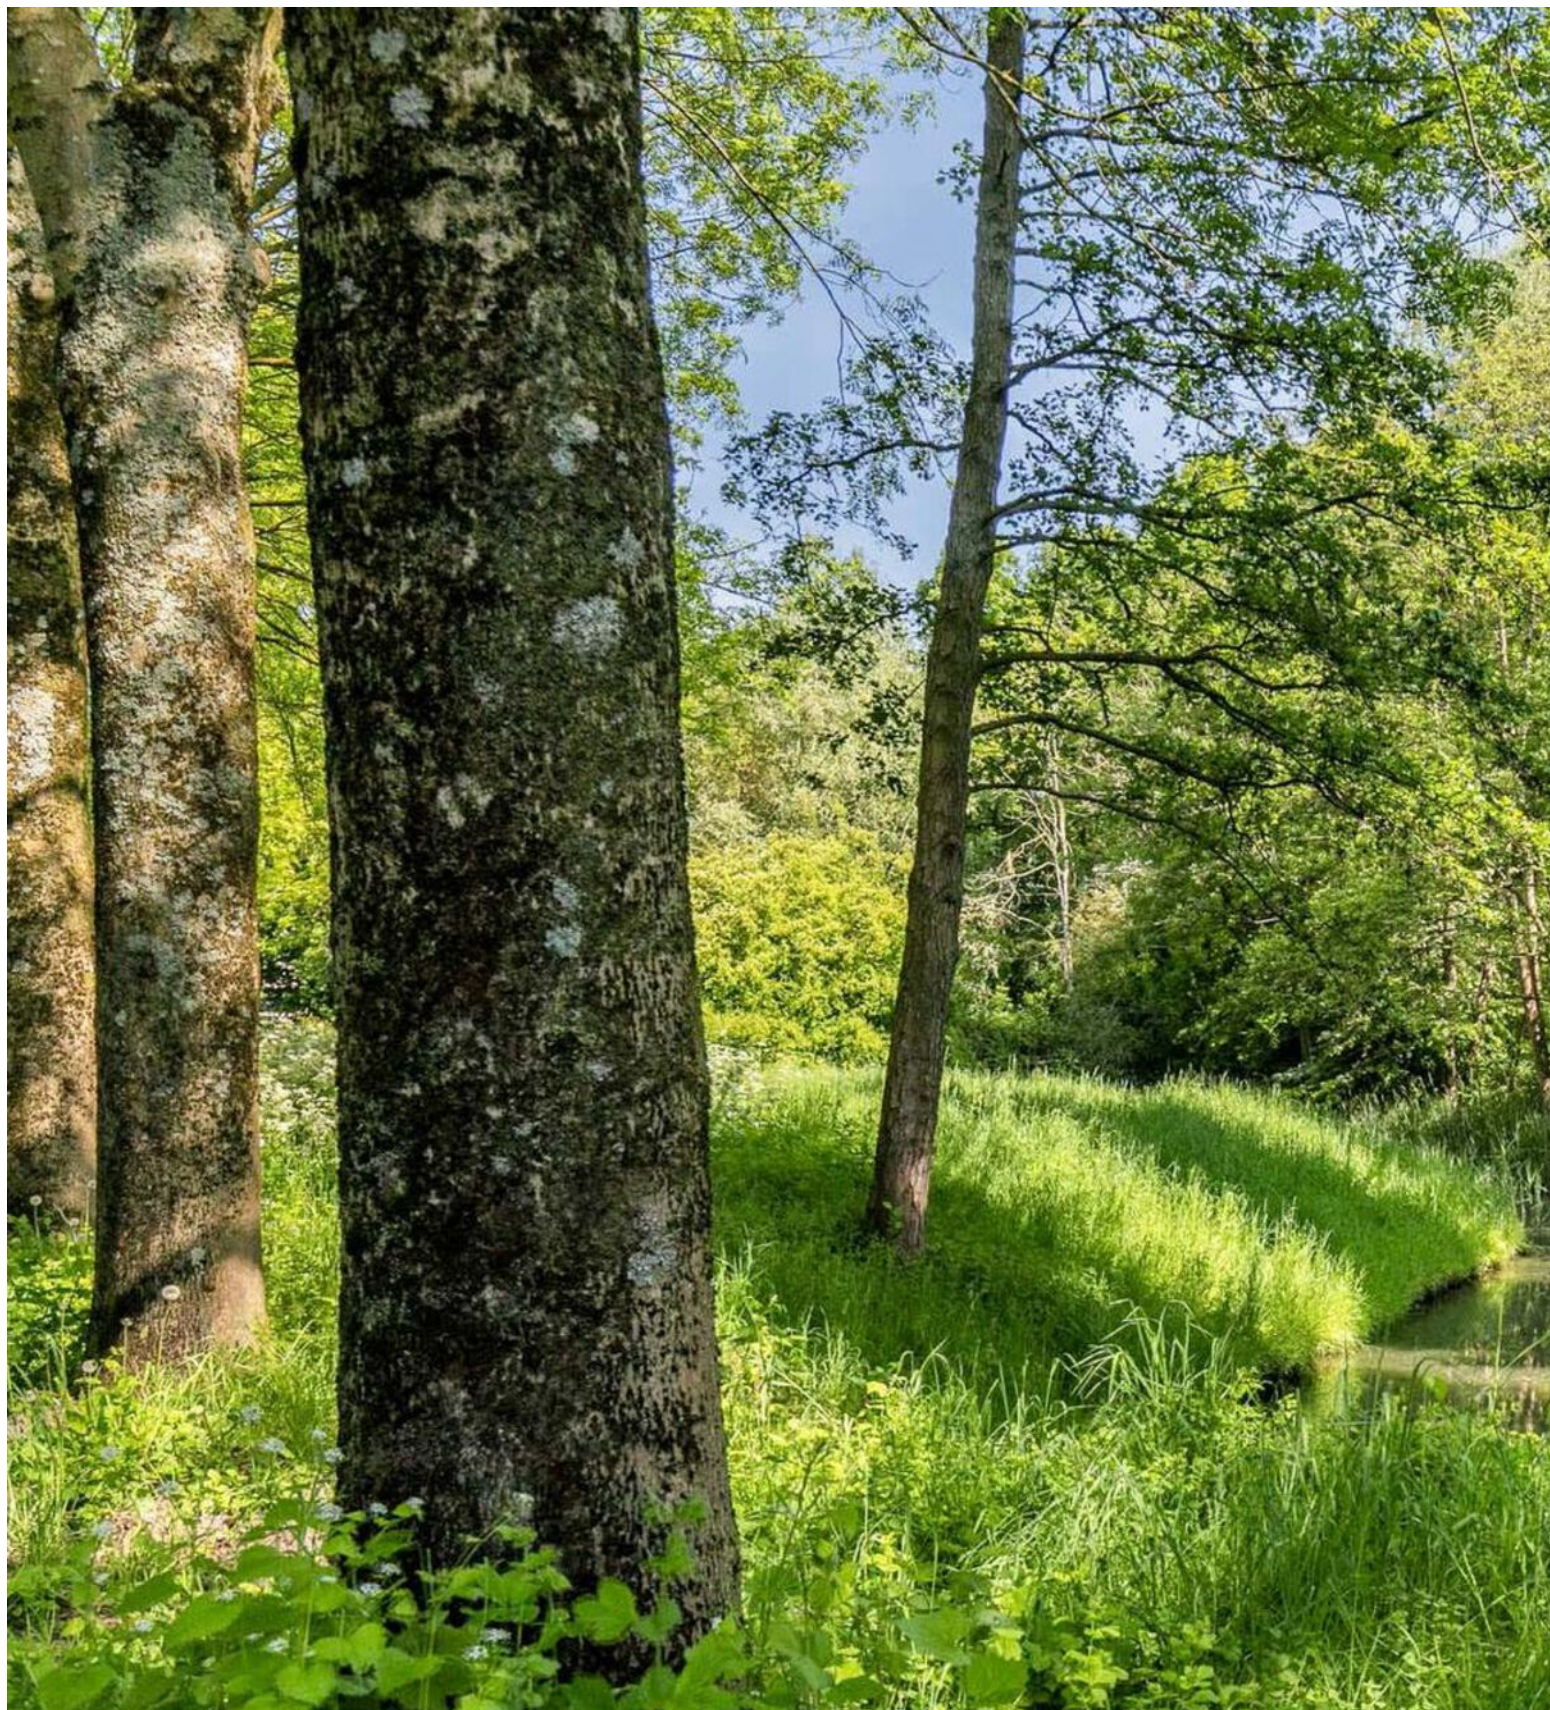

Oud IJsselmonde-Rotterdam




PLATTEGROND



Aan de plattegronden kunnen geen rechten worden ontleend
© Zibber www.zibber.nl

PLATTEGROND

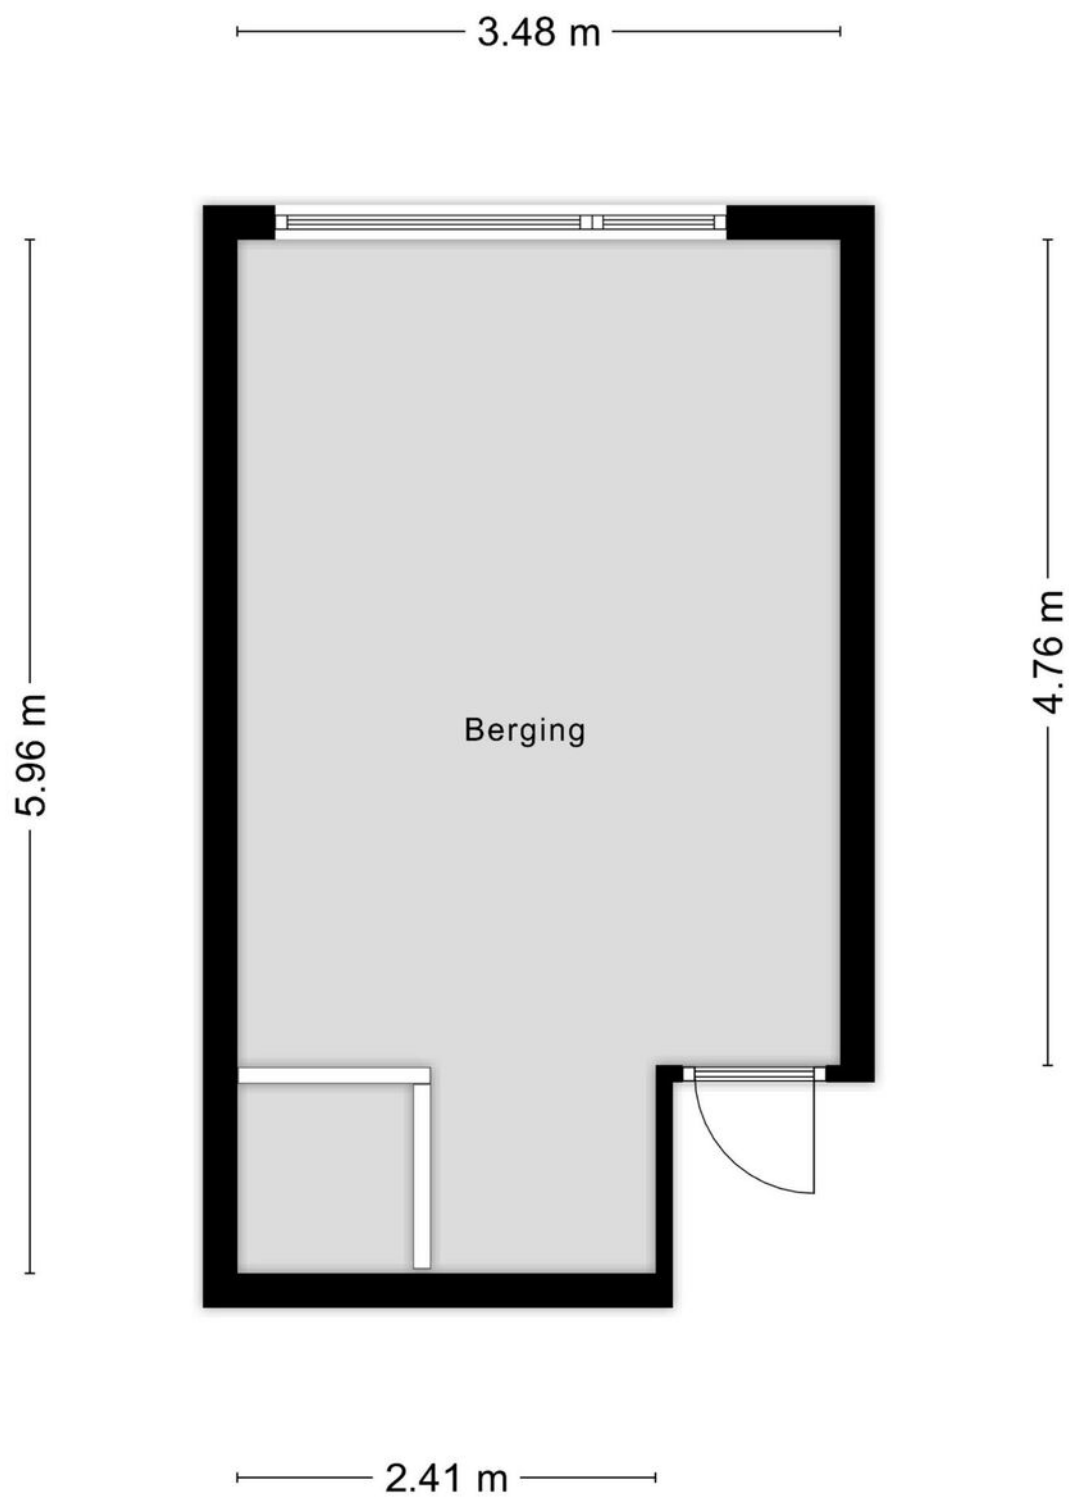

Aan de plattegronden kunnen geen rechten worden ontleend
© Zibber www.zibber.nl

Lijst van roerende zaken

Heeft u niet voldoende ruimte? De laatste pagina geeft u de mogelijkheid om meer roerende zaken te noteren.
Een kopie van deze lijst van roerende zaken wordt aan de koopovereenkomst gehecht. (model 01-2025)



Adres:

	overname	gaat mee	blijft achter	n.v.t.
Woning - Interieur				
Inbouwspots				
Dimmers				
Opbouwverlichting				
Losse (hang)lampen				
* Losse (kleding)kast(en)				
Boeken/legplanken				
Jaloezieën/lamellen/Luxaflex				
Rolgordijnen				
Gordijnen/vitrage bg				
Gordijnen/vitrage 1e verd.				
Gordijnen/vitrage 2e verd.				
Gordijnrails bg				
Gordijnrails 1e verd.				
Gordijnrails 2e verd.				
Vloerafwerking bg				
Vloerafwerking 1e verd.				
Vloerafwerking 2e verd.				
Gashaard/houtkachel				
Toilet accessoires				
Keuken				
Keukenblok verlichting				
(Combi)magnetron				
(Stoom)oven				
Kookplaat/fornuis				
Vaatwasser				
Kokendwaterkraan				
Koelkast				
Vrieskast				
Afzuigkap/schouw				
Inbouw koffiemachine				

* zie pagina 3



overname

gaat mee

blijft achter

n.v.t.

Badkamer

Ligbad				
Jacuzzi/whirlpool				
Douche (cabine/schermb)				
Stoomdouche (cabine)				
Wastafel				
Wastafelmeubel				
Planchet				
Toiletkast				
Toilet				
Toiletrolhouder				
Toiletborstel (houder)				

Exterieur/Veiligheid/Instalatie/Energiebesparing

Externe brievenbus				
(Video) deurbel				
Veiligheidssloten				
Alarminstallatie				
Beveiligingscamera's				
Rookmelders				
Koolstofmonoxidemelder				
Airconditioning				
* Thermostaat				
CV-ketel				
Geiser				
Close-in-boiler				

Tuin

* Tuinaanleg/(sier)bestrating/ beplanting/erfafscheiding				
Werkbank schuur / garage				
Vijver				
Buitenverlichting				
Tuinhuis/berging				
Vlaggenmast				
Voet van droogmolen				
Heater				
Screens/rolluiken/zonnescherm				

* zie pagina 3



	overname	gaat mee	blijft achter	n.v.t.
Overig				
Wasmachine				
Wasdroger				
Veiligheidsschakelaar wasmachine				
Waterslot wasmachine				
Oplaadpunt elektrische auto				
Zonnepanelen				

Zaken die geen eigendom van de verkoper zijn, maar waarvan eventuele leasecontracten, huurkoopcontracten of huurcontracten zijn over te nemen (bijvoorbeeld: Cv-ketels, zonnepanelen, boilers en geisers). Indien van toepassing, hieronder aangeven wat voor contracten er zijn en of deze kunnen / moeten worden overgenomen, achterblijven of mee gaan:

* Indien blijft achter, welke onderdelen blijven achter:

Overige zaken en/of opmerkingen:

Verkoper kan geen garantie geven voor de goede werking van (eventueel) mee verkochte apparatuur.

Aldus overeengekomen en in enkelvoud ondertekend:

Verkoper(s)

Koper(s)

KADASTRALE KAART

Kadastrale kaart

Uw referentie: jhs



12345
25

Deze kaart is noordgericht
Perceelnummer
Huisnummer
Vastgestelde kadastrale grens
Voorlopige kadastrale grens
Administratieve kadastrale grens
Bebouwing

Voor een eensluidend uittreksel, geleverd op 17 april 2025
De bewaarder van het kadaster en de openbare registers

Schaal 1: 500

Kadastrale gemeente IJsselmonde
Sectie B
Perceel 3842

Aan dit uittreksel kunnen geen betrouwbare maten worden ontleend.
De Dienst voor het kadaster en de openbare registers behoudt zich de intellectuele eigendomsrechten voor, waaronder het auteursrecht en het databankenrecht.

kadaster

HET KOPEN VAN EEN WONING

Wanneer u een woning gaat kopen, komen er veel zaken op u af. Onderstaand geven wij u een overzicht van de gangbare zaken, waar u bij het aankopen van een woning rekening mee kunt houden.

BEZICHTIGINGEN

Bezichtigingen vinden uitsluitend plaats na het maken van een afspraak met RE/MAX Makelaarsgroep, worden altijd in het bijzijn van een makelaar gedaan en zijn geheel vrijblijvend.

Bezichtigingen vinden bij voorkeur overdag plaats. Als dit niet lukt, kunt u ook een afspraak maken voor in de avonduren of op zaterdag. Let er wel op, dat het in de winter al vroeg donker wordt en u daarom 's avonds een minder goede indruk van de woning krijgt.

Het is gebruikelijk dat een geïnteresseerde een aantal dagen na de bezichtiging een reactie doorgeeft aan de makelaar. Negatief? Geen probleem, maar dan is de verkoper daar in ieder geval van op de hoogte. Positief? Dan maakt u met de makelaar afspraken over hoe verder te handelen, een 2e bezichtiging bijvoorbeeld.

UITBRENGEN VAN EEN BOD OP EEN WONING

Wanneer u interesse heeft in deze woning zult u het met de verkoper eens moeten worden over een aantal zaken zoals de prijs, de aanvaardingsdatum en eventuele overige voorwaarden (b.v. een financieringsvoorbehoud). Alles begint met het uitbrengen van een bod, waarin al deze zaken genoemd worden. Een bod kunt u mondeling, per e-mail of schriftelijk uitbrengen. Wanneer de verkoper akkoord gaat met uw voorstel, dan heeft u in principe de woning gekocht.

KOOPAKTE

Bent u tot overeenstemming gekomen? Gefeliciteerd! Dan wordt nu de koopakte opgesteld, waarin de gemaakte afspraken bevestigd worden. De basis hiervoor is de vastgestelde koopakte door de brancheorganisaties, de Consumentenbond en Vereniging Eigen Huis.

Een eerlijke en duidelijke koopakte, waarin ook uw belangen als koper behartigd worden.

In de koopakte worden ook de lijst met roerende zaken, het inlichtingenformulier dat door de verkoper is ingevuld, de kadastrale gegevens en een kopie van het eigendomsbewijs opgenomen.

BEDENKTIJD

De koper heeft, na het ontvangen van de door beide partijen ondertekende koopakte of een afschrift daarvan, drie dagen bedenktijd. Binnen deze termijn kan de koper alsnog van de koop afzien. Dit kan zonder opgave van redenen en zonder dat er kosten aan verbonden zijn. De bedenktijd begint te lopen op de dag volgend op de dag waarop de koper de ondertekende koopakte heeft ontvangen.

WAARBORGSM/BANKGARANTIE

In de koopakte wordt een waarborgsom/bankgarantie gevraagd. De hoogte hier van is 10% van de koopsom. De bankgarantie of waarborgsom moet binnen de in de koopovereenkomst afgesproken termijn bij de notaris gedeponereerd worden. Omdat het om flinke bedragen gaat, wordt de bankgarantie doorgaans op uw verzoek geregeld door uw hypotheekadviseur.

NOTARIS

De woning die u heeft gekocht, wordt op de dag van de overdracht door de verkoper aan u geleverd. De notaris stelt hiervoor een akte van levering op. U mag meestal zelf kiezen bij welke notaris u de overdracht laat plaatsvinden. Mocht u geen notaris kennen, dan zijn wij u graag van dienst bij het vinden van de juiste notaris.

ASBESTCLAUSULE

Bij woningen die vóór 1994 zijn gebouwd, kan het voorkomen dat er asbesthoudende materialen zijn gebruikt. Dit is niet altijd bekend bij de verkoper. Daarom wordt bij deze woningen standaard een clausule in de koopovereenkomst opgenomen, zodat de koper hiervan op de hoogte is.

Wil je asbest laten verwijderen? Houd er dan rekening mee dat dit volgens de geldende milieuregels moet gebeuren. Heb je hier vragen over? Een specialist kan je hierin adviseren!

HET KOPEN VAN EEN WONING

OUDERDOMSCLAUSULE

Voor woningen ouder dan 40 jaar brengt dat een andere bouwkwaliteit met zich mee.

Denk bijvoorbeeld aan fundering, leidingen en isolatie, die kunnen verschillen van moderne bouwstandaarden.

De verkoper kan hier geen garanties over geven, en na de overdracht is de koper zelf verantwoordelijk voor eventuele gebreken.

Wil je zeker weten waar je aan toe bent? Dan is een bouwkundige keuring een slimme keuze!

KOSTEN KOPER

Bij een bestaande woning wordt er bijna altijd over kosten koper gesproken. U koopt

een woning en betaalt daarnaast ook de kosten om deze woning op uw naam te krijgen.

Deze kosten bestaan uit 2% overdrachtsbelasting, kadastrale rechten en de notaris kosten voor het opmaken van de leveringsakte. Deze kosten worden u bij de notaris in rekening gebracht. Indien u, zoals de meeste kopers, ook een hypotheek afsluit voor de financiering van de koopsom, dan krijgt u ook te maken met (veelal fiscaal aftrekbare) kosten, die u maakt om deze financiering te verkrijgen (afsluitprovisie, kosten hypotheekakte, taxatiekosten). Als grove richtlijn wordt voor het totaal van al deze kosten bij een volledige hypotheek doorgaans 4-6% van de koopsom begroot. De maximale financieringsruimte die men krijgt is 100% van de marktwaarde van de woning.

VOORBEHOUD FINANCIERING

Één van de voorwaarden die een koper doorgaans stelt bij het bieden, betreft het financieringsvoorbehoud. Als koper heeft u zo de mogelijkheid om te bieden op voorwaarde dat de bank u op normale voorwaarden en condities een hypotheek wil verstrekken.

Na het eens te zijn geworden over de koopsom en de overige randvoorwaarden heeft u nog een paar weken de tijd om de bank te laten berekenen of ze u, op basis van o.a. uw inkomen, de hypotheek willen verstrekken.

Om teleurstelling te voorkomen, is het verstandig om voordat u gaat bieden al een berekening te laten maken. Onze hypotheekadviseurs kunnen dit overigens kosteloos en geheel vrijblijvend verzorgen.

Indien u onverhoopt toch een beroep moet doen op deze ontbindende voorwaarde dan dient u goed gedocumenteerd te kunnen aantonen dat een bankinstelling u de lening niet wil verstrekken. In de regel houden wij een termijn van zes weken aan voor het financieringsvoorbehoud. Na deze periode kunt u geen beroep meer doen op dit voorbehoud.

BOUWTECHNISCHE KEURING

Wanneer u als koper aanleiding ziet om een bouwtechnische keuring uit te laten voeren, staat dat u vrij. De kosten van deze bouwtechnische keuring komen voor uw rekening. Een bouwtechnische keuring geeft veelal een goed overzicht van de bouwtechnische staat van de te kopen woning. Indien u een bouwtechnische keuring als voorbehoud bij de koop wenst op te nemen, dient u dit bij het uitbrengen van het bod te vermelden. Het is belangrijk, dat u een goed huis koopt en niet voor grote verrassingen komt te staan. De termijn die wij voor een ontbindende voorwaarde voor een bouwtechnische keuring aanhouden, is twee weken na mondelinge overeenstemming.

VERBORGEN GEBREKEN

De verkoper dient alle niet zichtbare en hem bekende gebreken en verontreiniging aan u te melden. Hiernaast heeft u als koper zelf een onderzoeksplicht om zichtbare gebreken te ontdekken en te controleren wat u koopt. Toch kan het zijn, dat er in de woning gebreken aanwezig zijn waarvan de verkoper het bestaan niet kent. Na de koop zijn deze risico's voor u als koper, tenzij u aan kunt tonen, dat de verkoper deze zaken bewust voor u verborgen heeft gehouden. Met name bij oudere panden dient u er hiernaast rekening mee te houden, dat deze op een aantal punten niet (kunnen) voldoen aan de huidige bouwkundige kwaliteitseisen.

HET KOPEN VAN EEN WONING

ENERGIELABEL

De verkoper is verplicht een certificaat van het energielabel te overleggen van de betreffende woning. Dit certificaat voegen wij standaard toe als bijlage bij de koopakte.

FINANCIEEL ADVIES

Bij de keuze voor een hypotheek komt u voor een groot aantal afwegingen te staan. Niet alleen uw huidige situatie is van belang, er zijn meerdere factoren die meespelen. Denk hierbij aan de rente, uw inkomen, uw gezinssituatie en fiscale regelingen die gedurende de looptijd van de hypotheek niet gelijk blijven. Om een juiste keuze te maken uit alle hypotheekvormen- en voorwaarden, is een goed hypotheekadvies onontbeerlijk. RE/MAX Makelaarsgroep werkt samen met diverse financieel adviseurs waarbij u terecht kunt voor een hypotheek die precies bij uw wensen en mogelijkheden past!

BOD UITBRENGEN OP WONING

Wanneer u besluit om na de bezichtiging een bod uit te brengen, is het belangrijk dat u de lijst van zaken en vragenlijst deel B goed bestudeert.

Uw voorstel moet de volgende aspecten bevatten:

- Koopsom
- Datum van eigendomsoverdracht
- Lijst roerende zaken
- Financieel voorbehoud (met of zonder NHG en de hoogte van het bedrag)
- Voorbehoud bouwtechnische keuring

Het complete bod kunt u uitbrengen via uw move account. Uiteraard mag u ook een bod uitbrengen via de mail. Dit kunt u sturen naar het e-mailadres van de desbetreffende makelaar. Te allen tijde vragen wij u om het bod ook in uw move account te plaatsen.

Wij willen u er op attenderen dat biedingen zonder het bezichtigen van de woning niet in behandeling worden genomen.

Indien u na het lezen van deze informatie nog vragen heeft, dan vernemen de makelaars dit graag van u.

Met vriendelijke groet,

Uw RE/MAX makelaar

DOWNLOAD ONZE GRATIS WONING APP!

Zodra wij een nieuwe woning aanmelden, kunt u een push bericht ontvangen op uw telefoon via de RE/MAX Makelaarsgroep App.

Download onze gratis app in de App Store of Google Play Store, dan bent u als eerste op de hoogte van ons nieuwste aanbod.

Scan de QR code om
onze GRATIS Woning app
te downloaden!



Download on the
App Store



GET IT ON
Google Play



RE/MAX
MAKELAARSGROEP

GRATIS WAARDEBEPALING

ONS ADVIES VOOR DE JUISTE VRAAGPRIJS

U staat op het punt om uw huis te verkopen en wilt weten wat de woning waard is. Onze makelaars bepalen graag gratis de waarde van uw woning. Hun kennis van de huizenmarkt in Barendrecht, Rhoon, Ridderkerk en omstreken gaat tot op wijkniveau.

Daarmee bent u verzekerd van het juiste advies!

Scan de QR code!

Of bel 0180-615233 en maak een afspraak met een van onze makelaars.



ZOEKERSFORMULIER

OP ZOEK NAAR UW DROOMWONING?

Wij zoeken met u mee! Vul uw zoekopdracht GRATIS in via de QR code en u wordt als eerste op de hoogte gebracht van ons nieuwste aanbod.

Vul uw gegevens in én de kenmerken van de door uw gewenste woning en ontvang automatisch bericht wanneer er een woning wordt aangemeld die aansluit op uw woonwensen.

Scan de QR code met je mobiel! Zo ben je als eerste op de hoogte van ons nieuwste aanbod!



UW MAKELAAR VOOR DEZE WONING



Jan-Hein Schilderman

Makelaar / Taxateur o.z.

06-51 06 36 74

janheinschilderman@remax.nl

www.janheinschilderman.nl

www.remax-mg.nl



NEEM CONTACT MET ONS OP

Onze RE/MAX luchtballon vliegt boven de menigte, wij zijn de lokale experts. Wij kennen Barendrecht, onze regio, van binnen en buiten. Daarom kunt u bij ons terecht voor alle onroerend goed vragen en adviezen! Bent u op zoek naar een organisatie die servicegericht is? RE/MAX ondersteunt u bij elke stap van een transactie: van tips om het huis verkoopklaar te maken tot aan het naamplaatje voor de koper van uw woning. Laat ons het bewijzen!

RE/MAX[®]
MAKELAARSGROEP

Dorpsstraat 50, 2992 BE Barendrecht

barendrecht@remax.nl | 0180-615233

www.remax-mg.nl



VBO

Vereniging van
makelaars en taxateurs

